


**PLAN DU SOUS-SOL**

ECHELLE: 1/4" = 1'-0"


**NOUVEAU JUMELÉ CSL - CARRÉ SAINT-LOUIS**

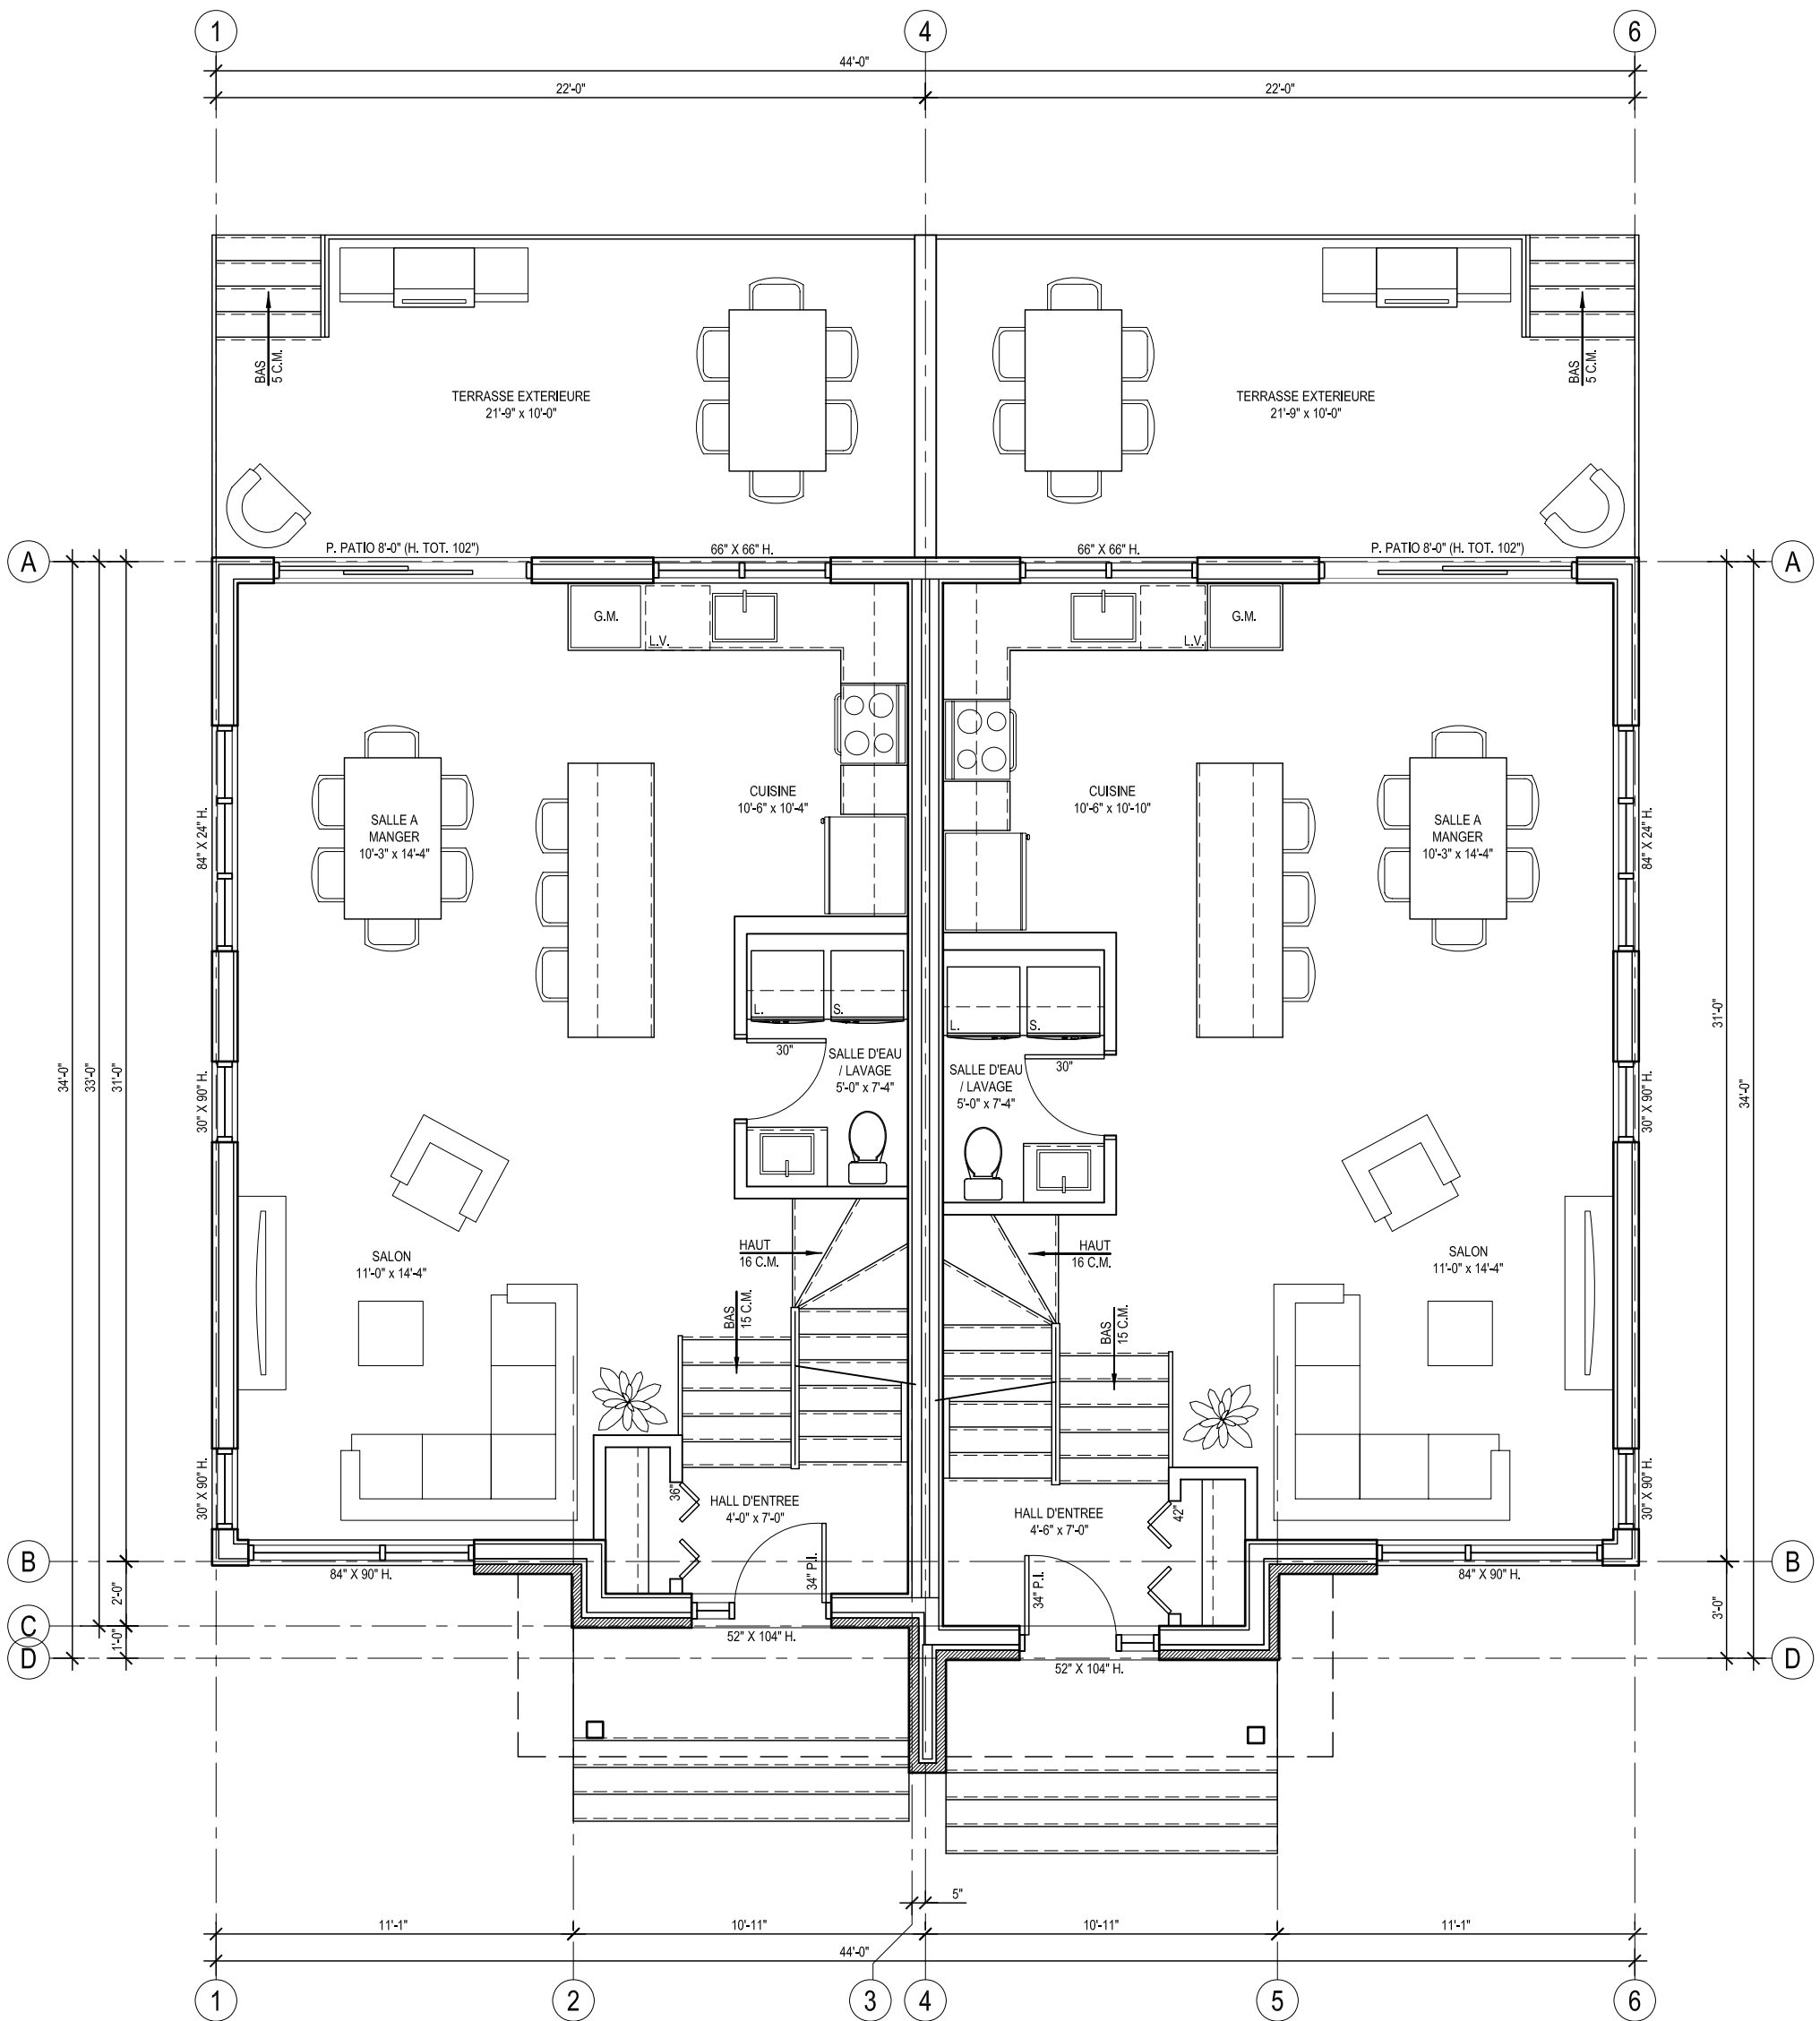

PLAN DU REZ-DE-CHAUSSEE

ECHELLE: 1/4" = 1'-0"



NOUVEAU JUMELÉ CSL - CARRÉ SAINT-LOUIS

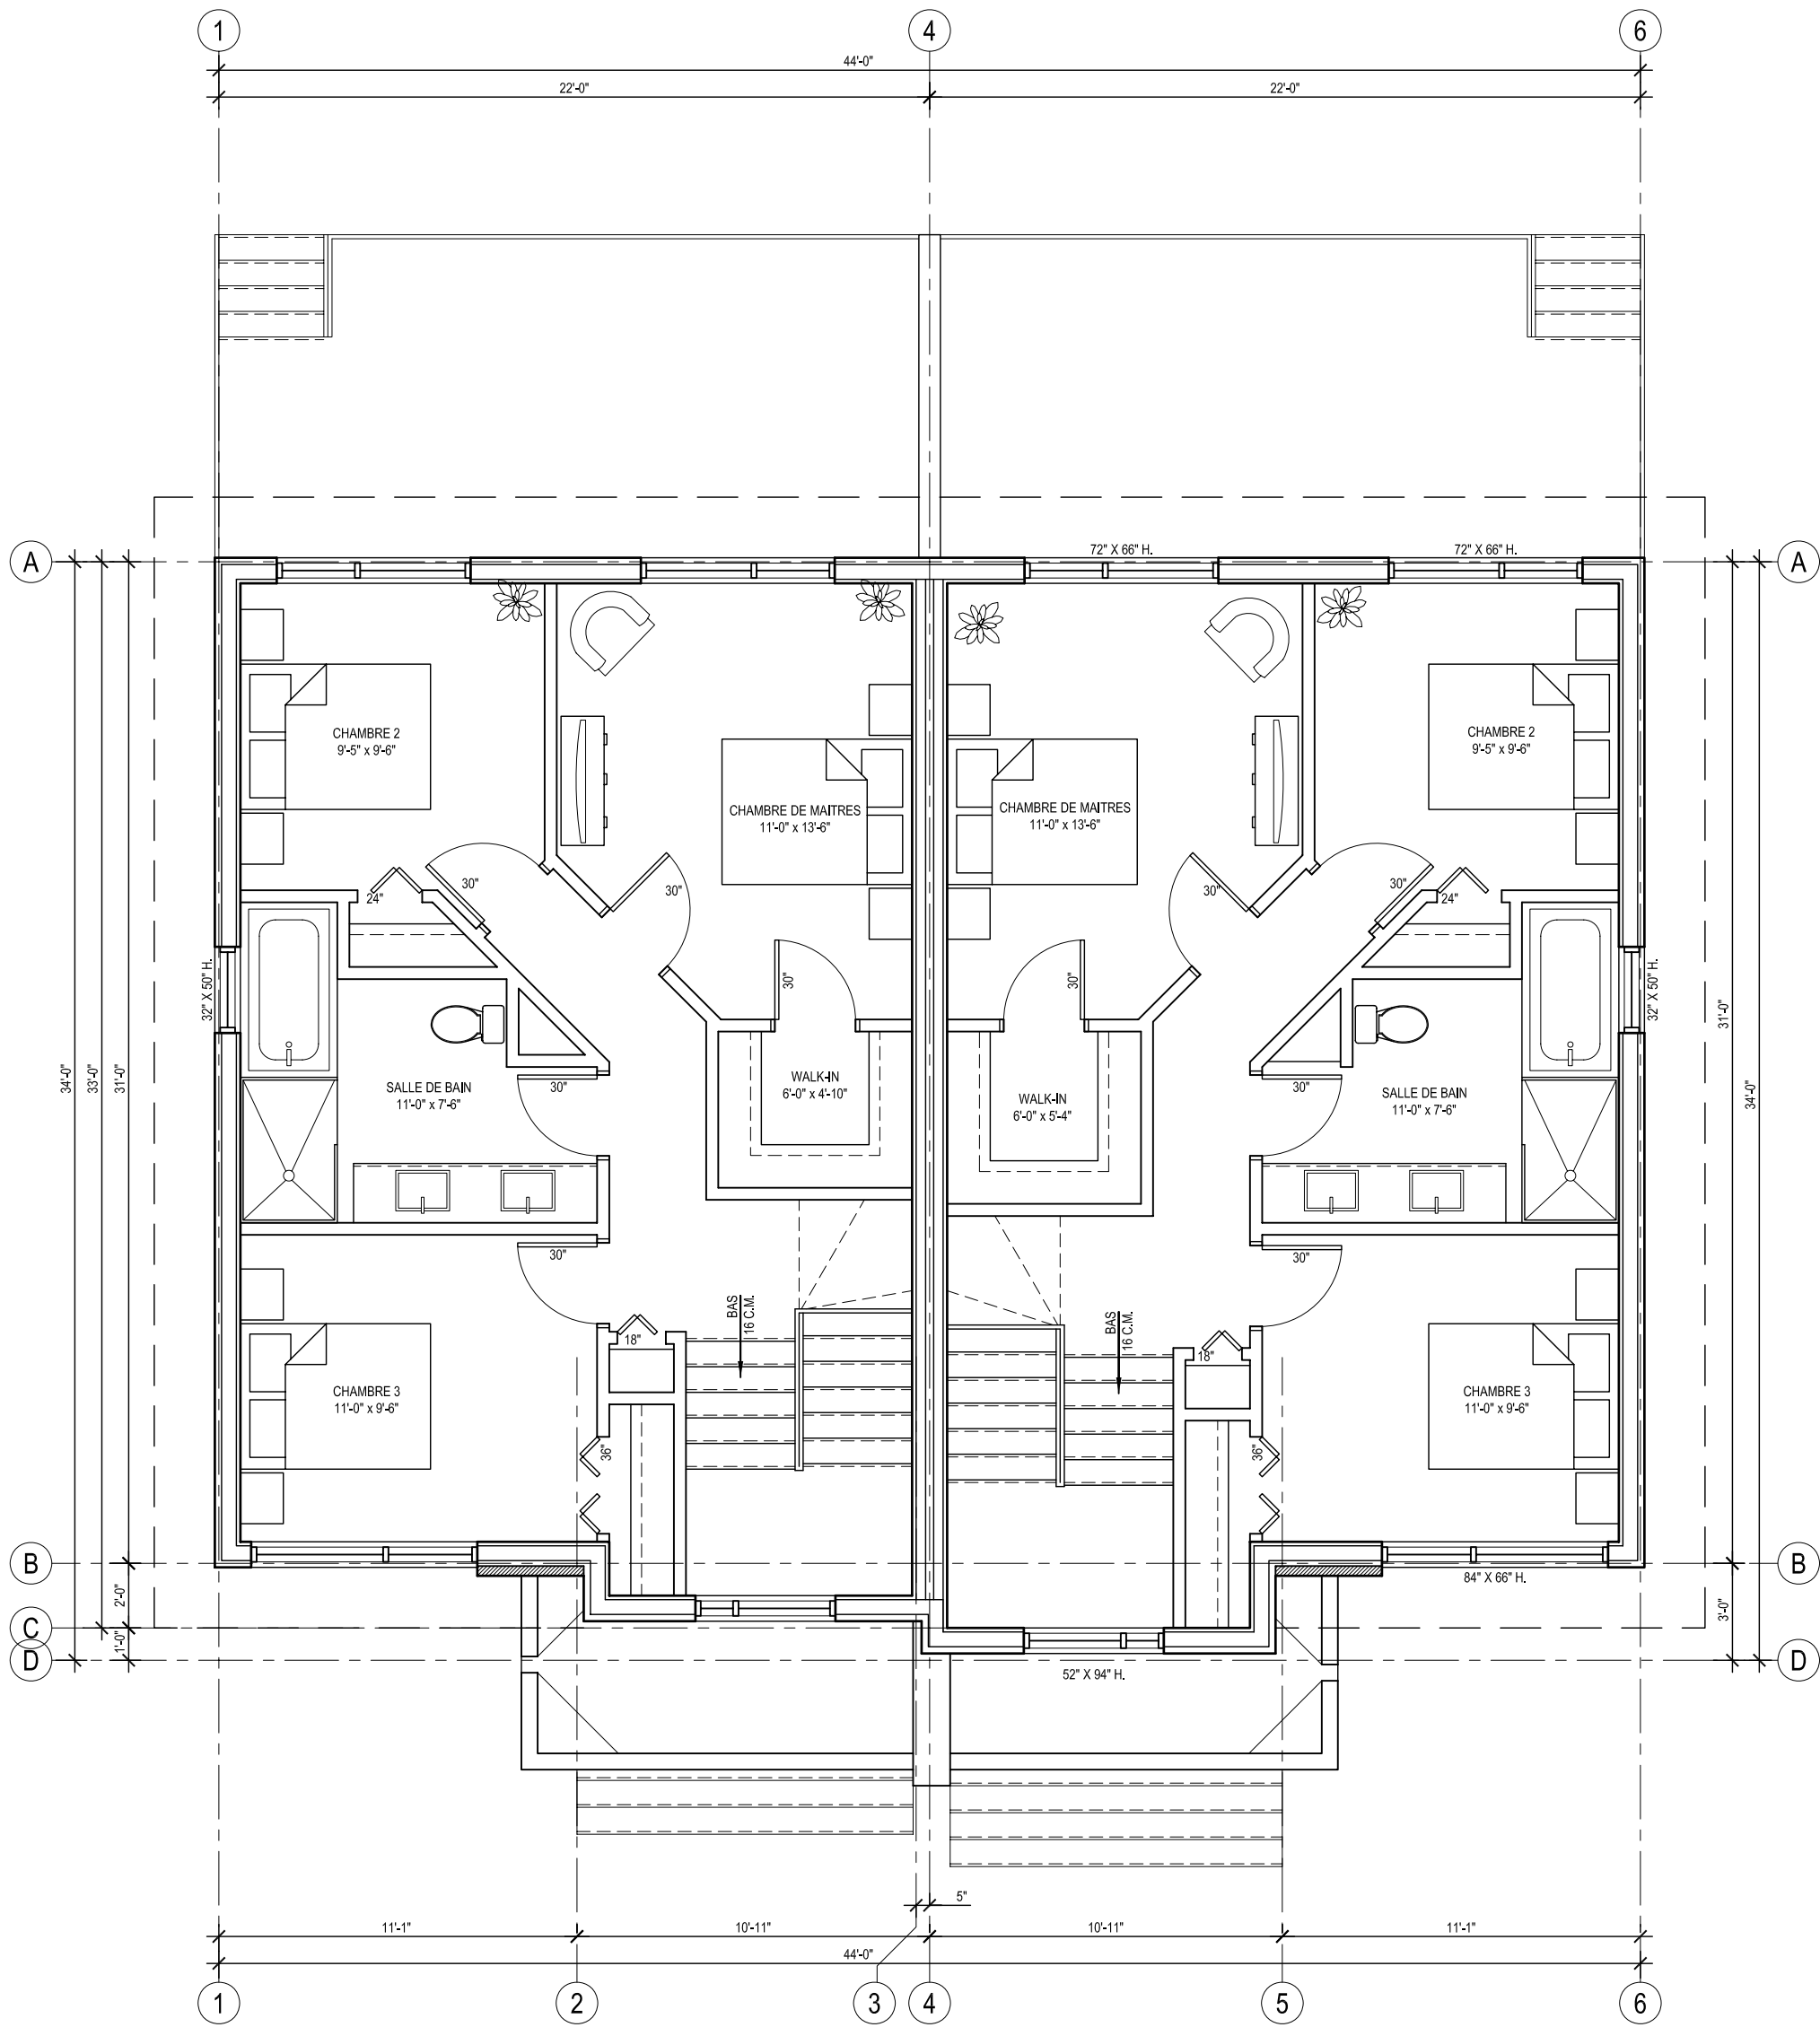

**PLAN DE L'ETAGE**

ECHELLE: 1/4" = 1'-0"

**NOUVEAU JUMELÉ CSL - CARRÉ SAINT-LOUIS**

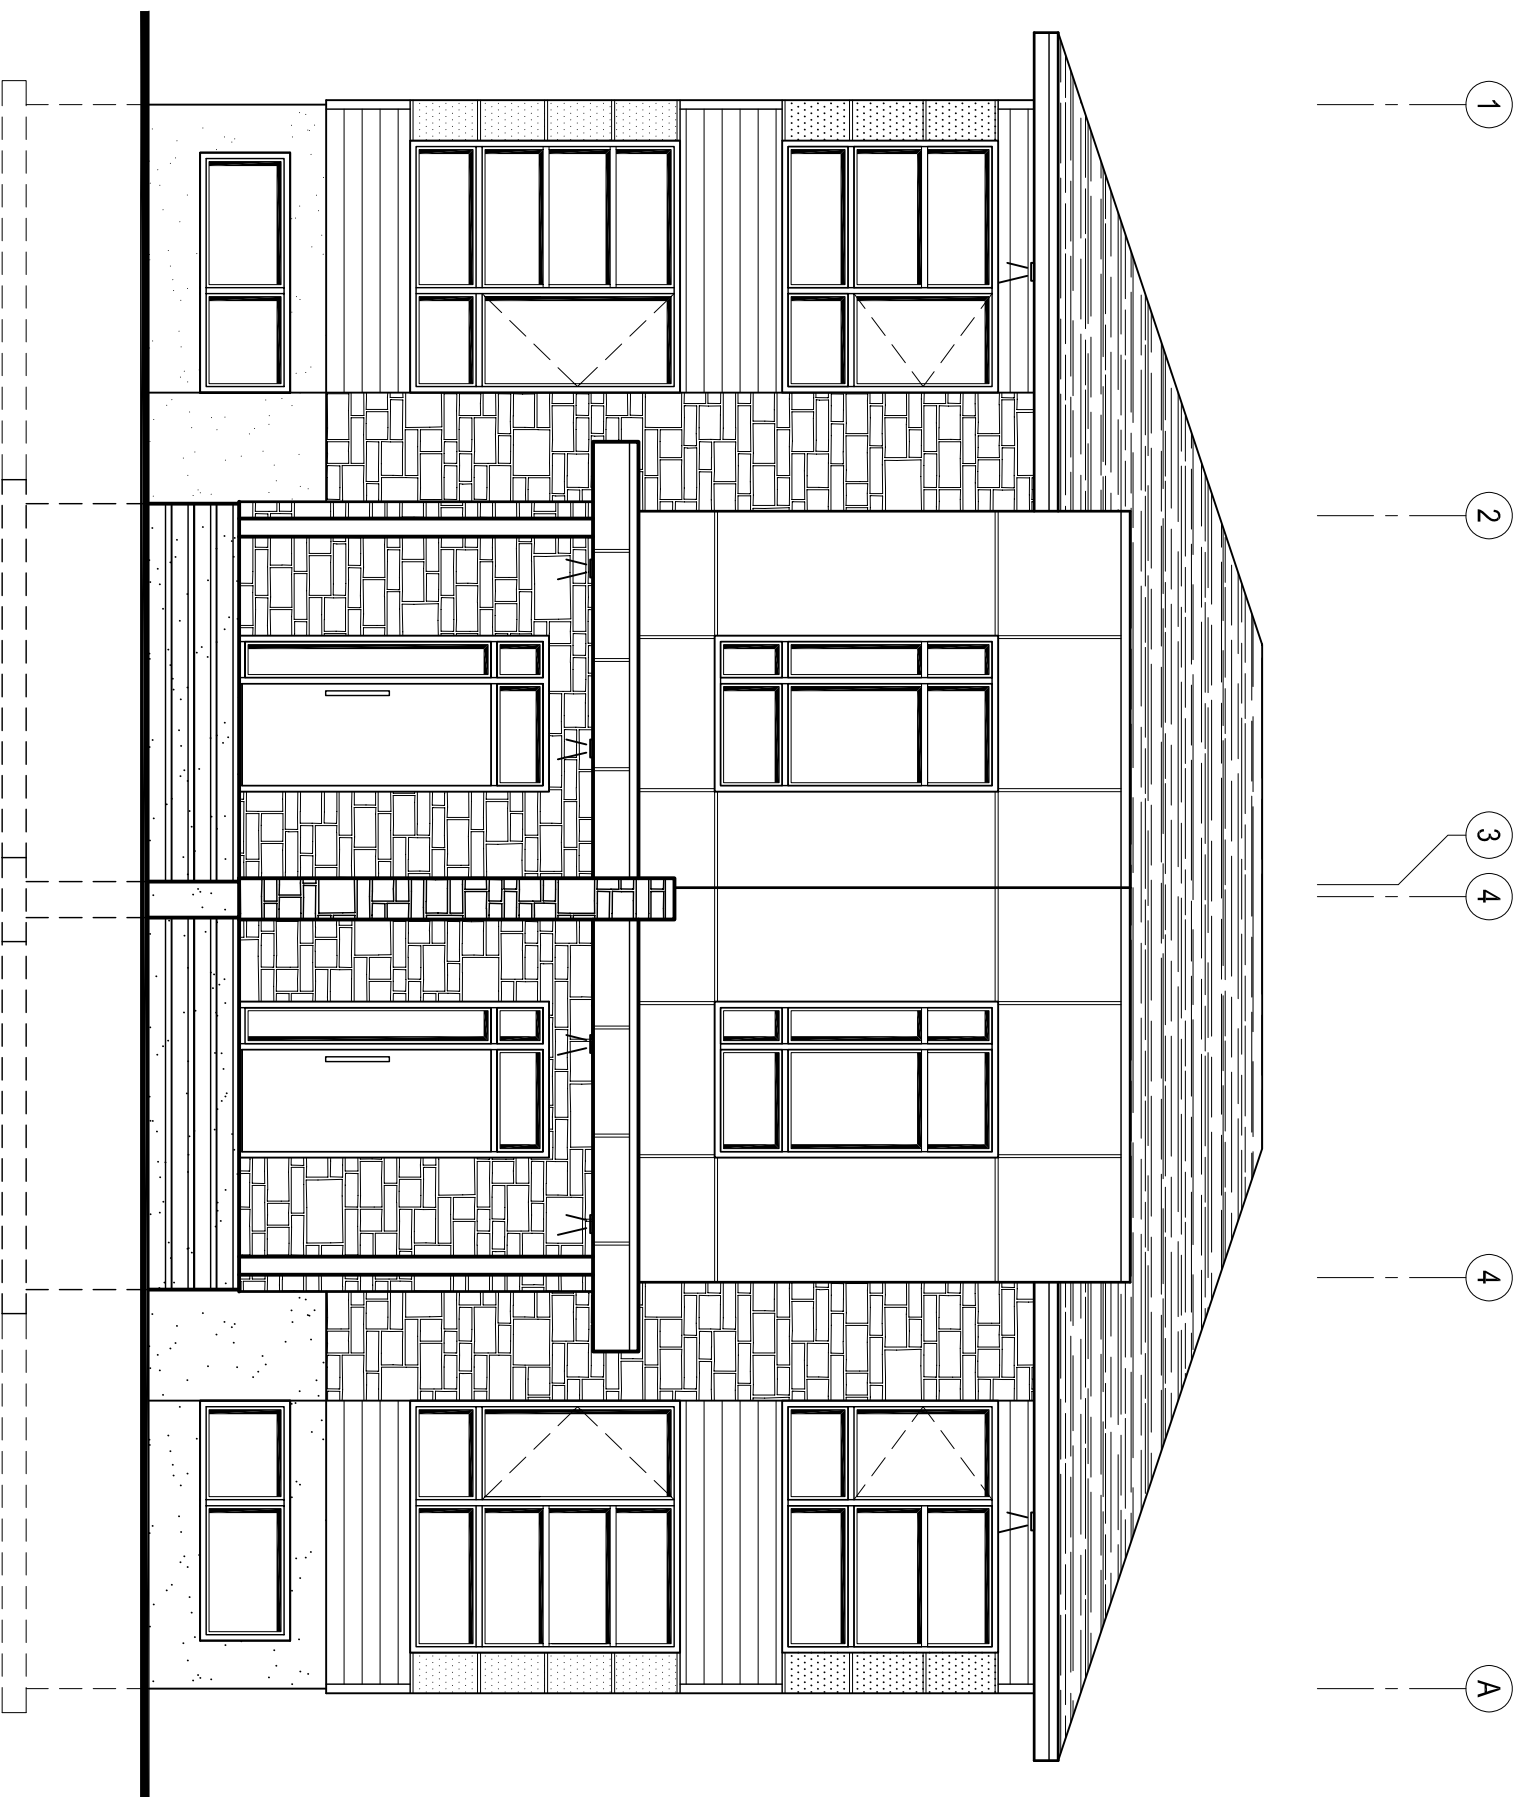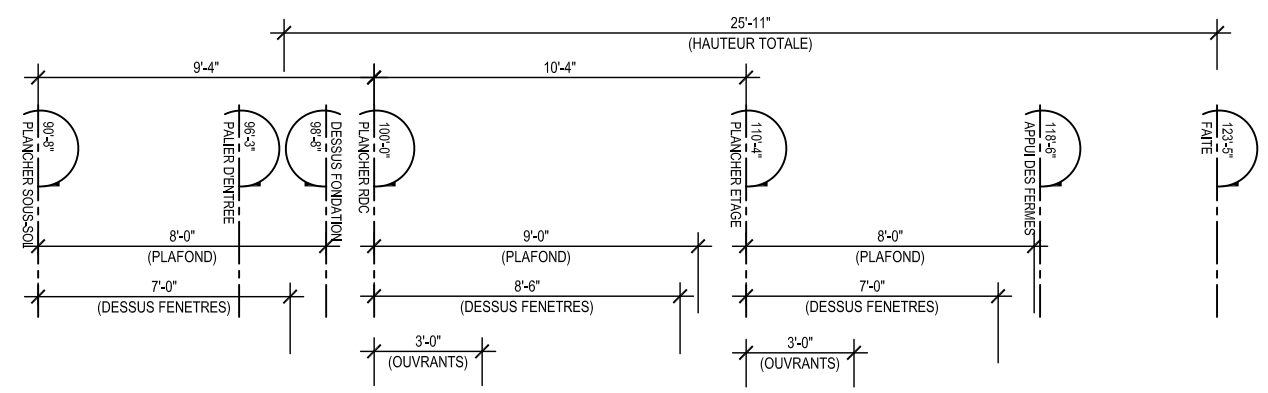

ELEVATION AVANT

NOUVEAU JUMELÉ CSL - CARRÉ SAINT-LOUIS