




CÔTÉ
AVENUE
CHAMPFLEURY

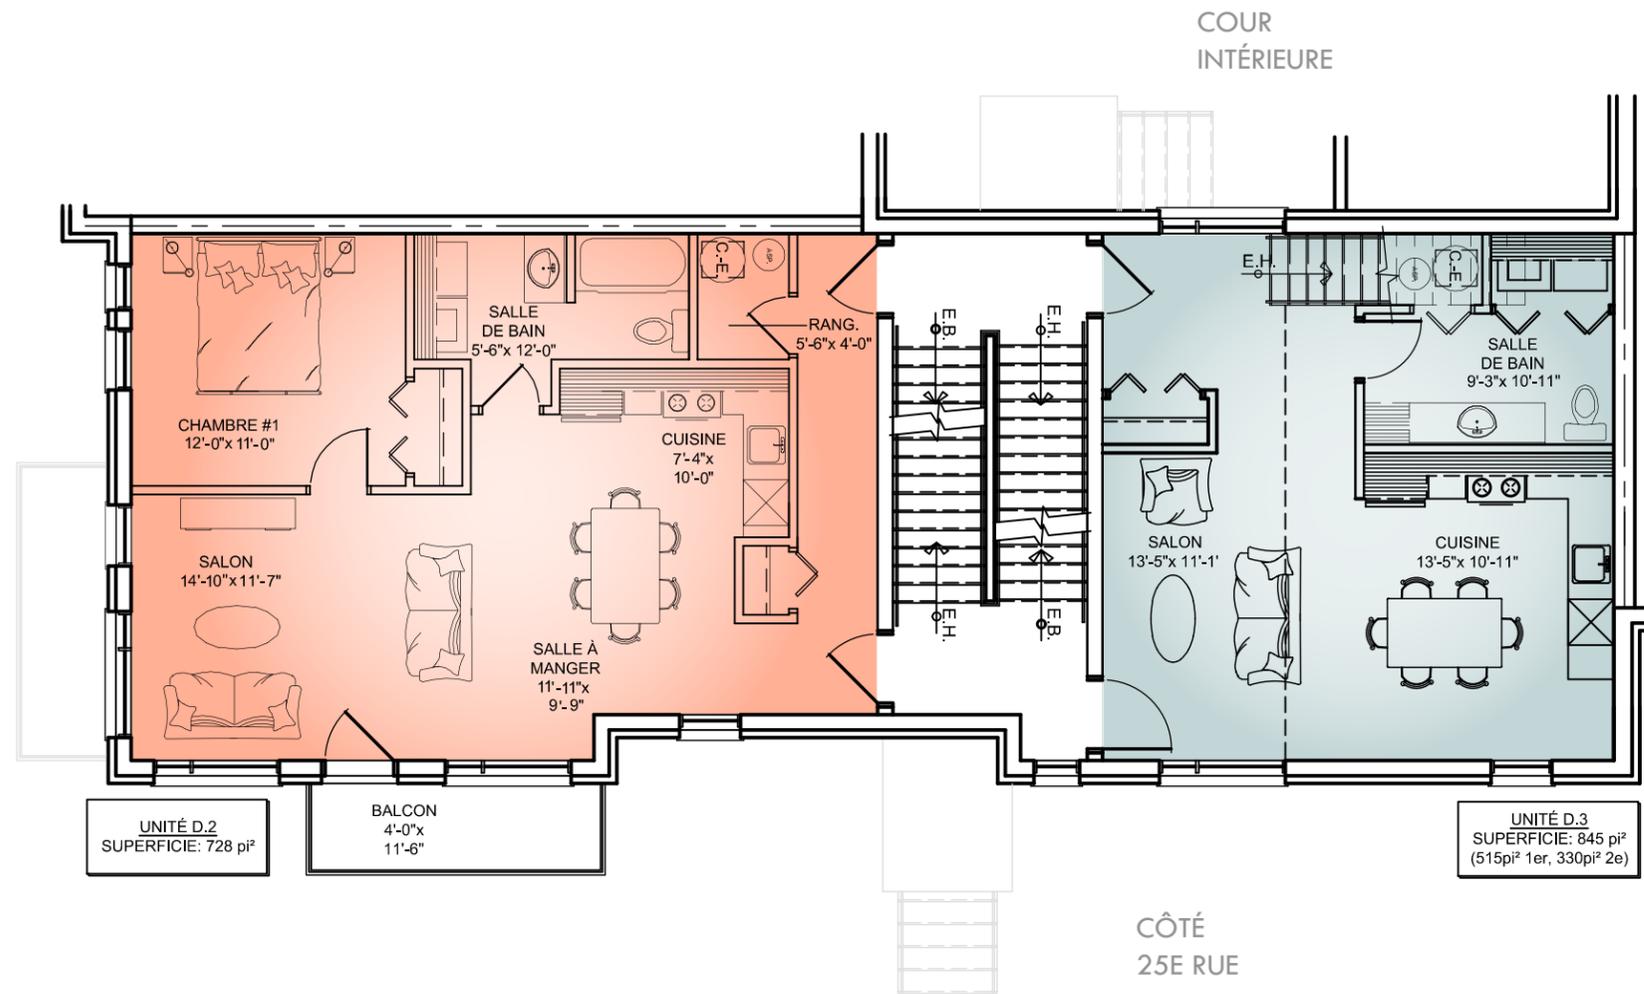

ÉTAGE 1
ÉCHELLE 1/8" = 1'-0"

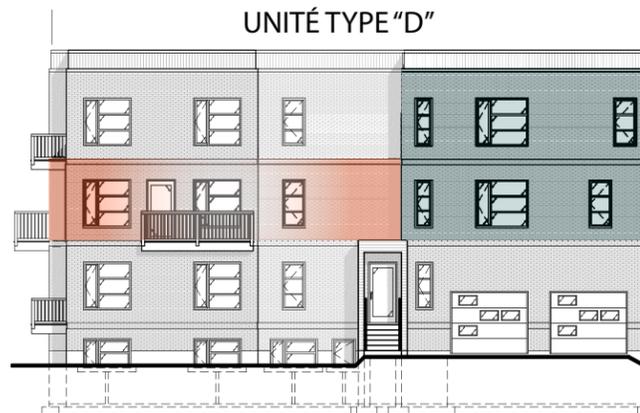

COUR
INTÉRIEURE

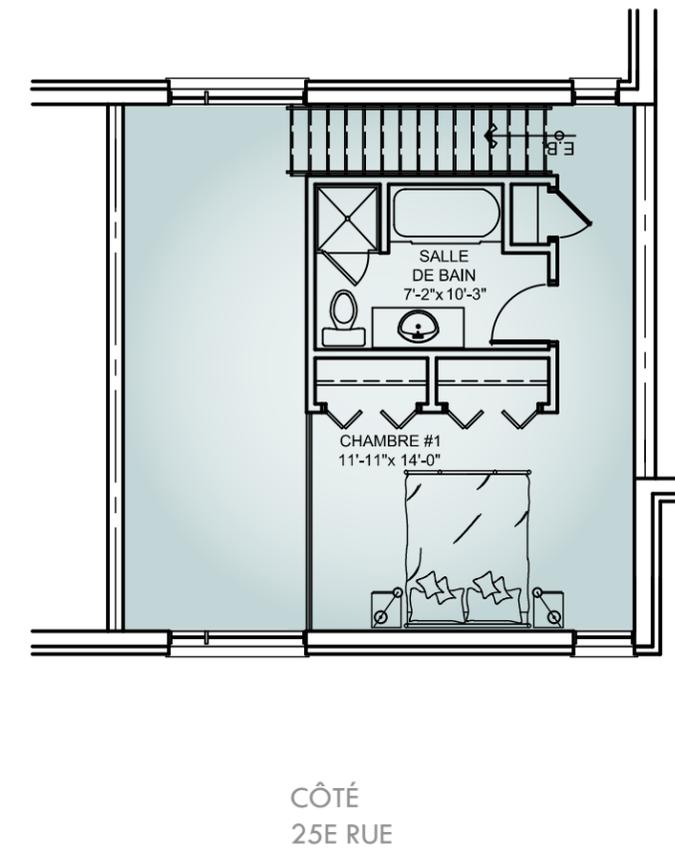

MEZZANINE
ÉCHELLE 1/8" = 1'-0"

- UNITÉ 2_SUR UN NIVEAU
- UNITÉ 3_SUR DEUX NIVEAUX

PLANS D'AMÉNAGEMENT UNITÉ D.2 & D.3
ÉTAGE 1